





POHLED 1-1

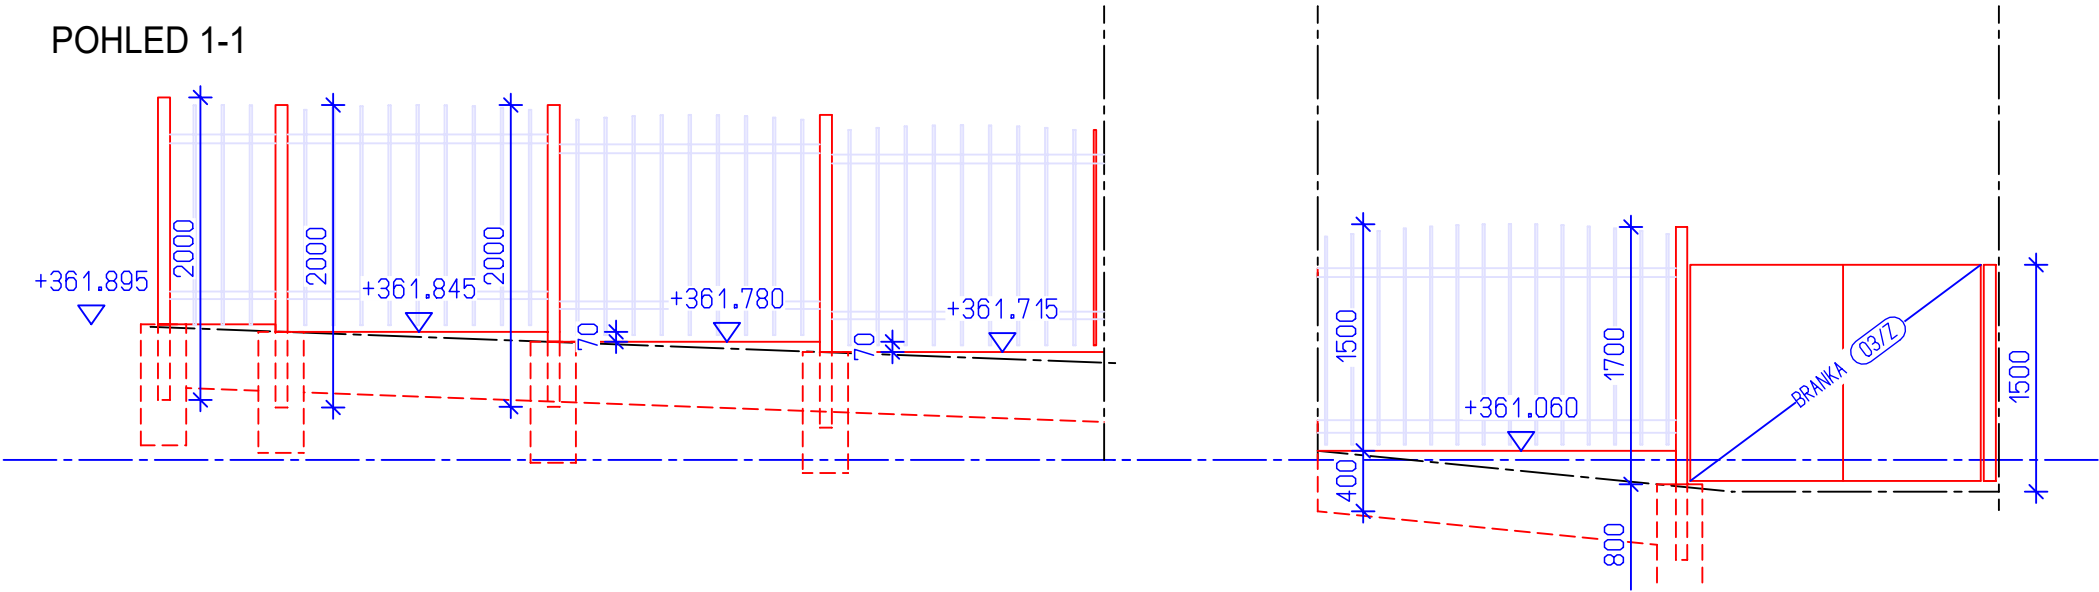


POHLED 3-3

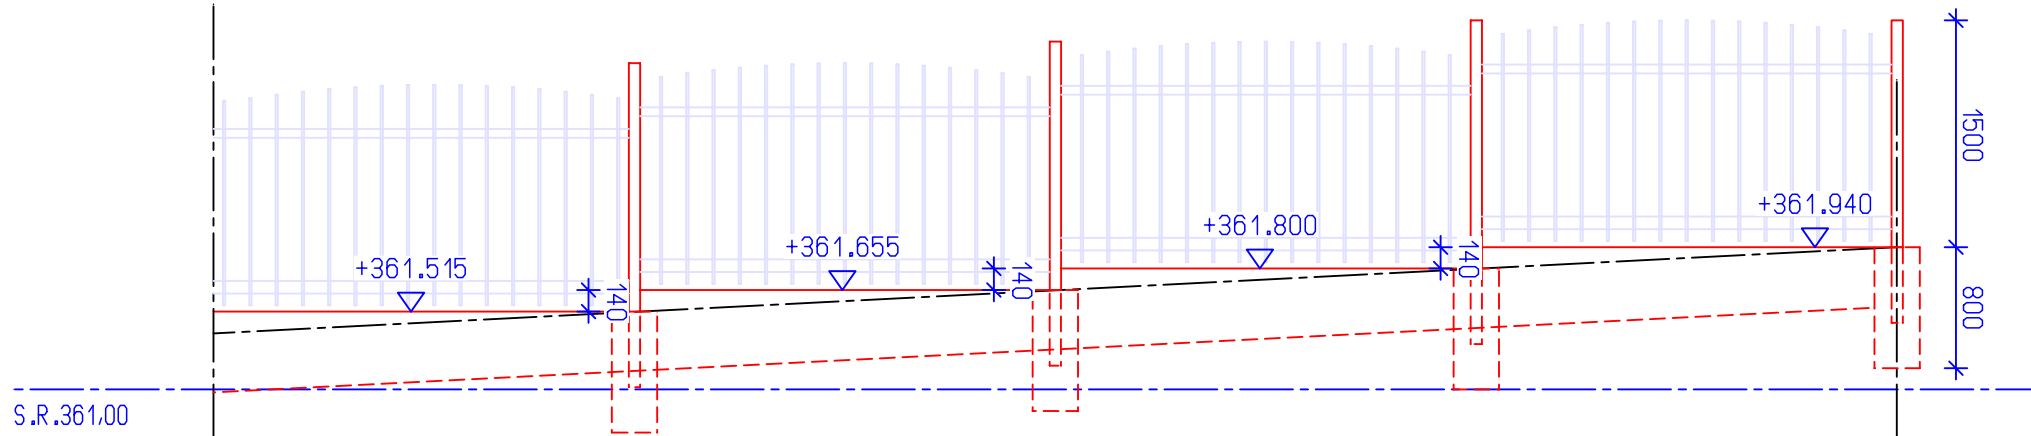

POHLED 2-2

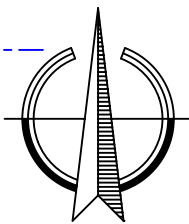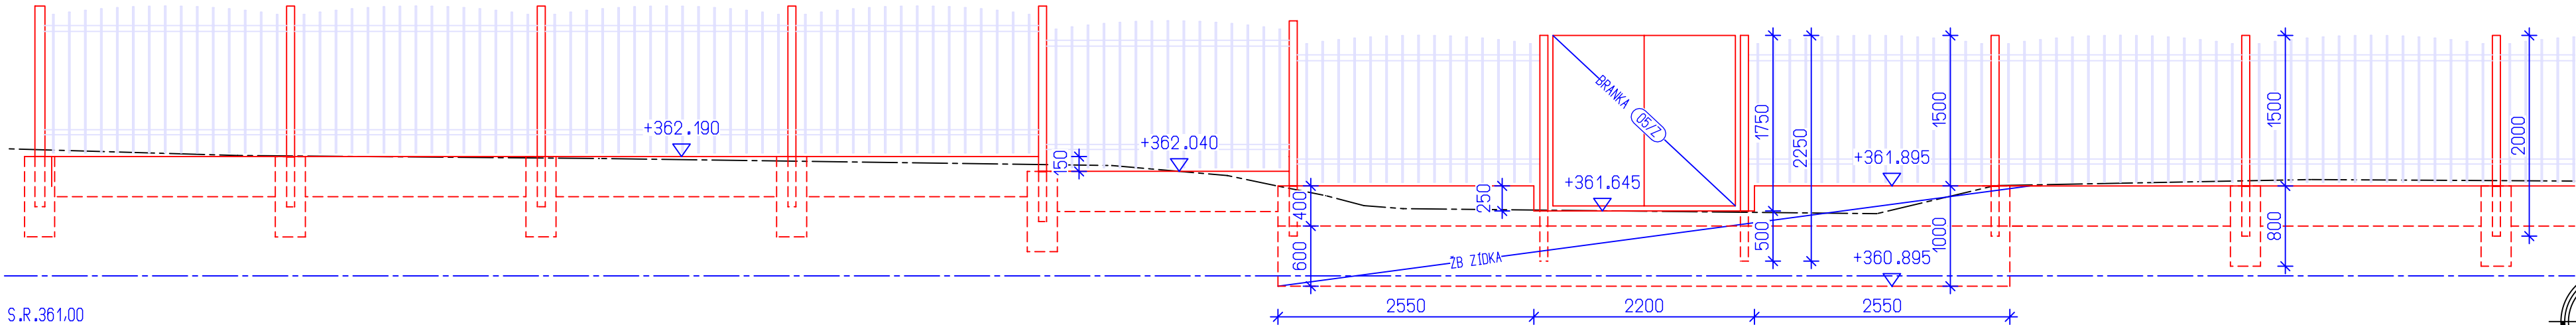

PROJEKČNÍ
ŽIŽKOV
KANCELÁŘ

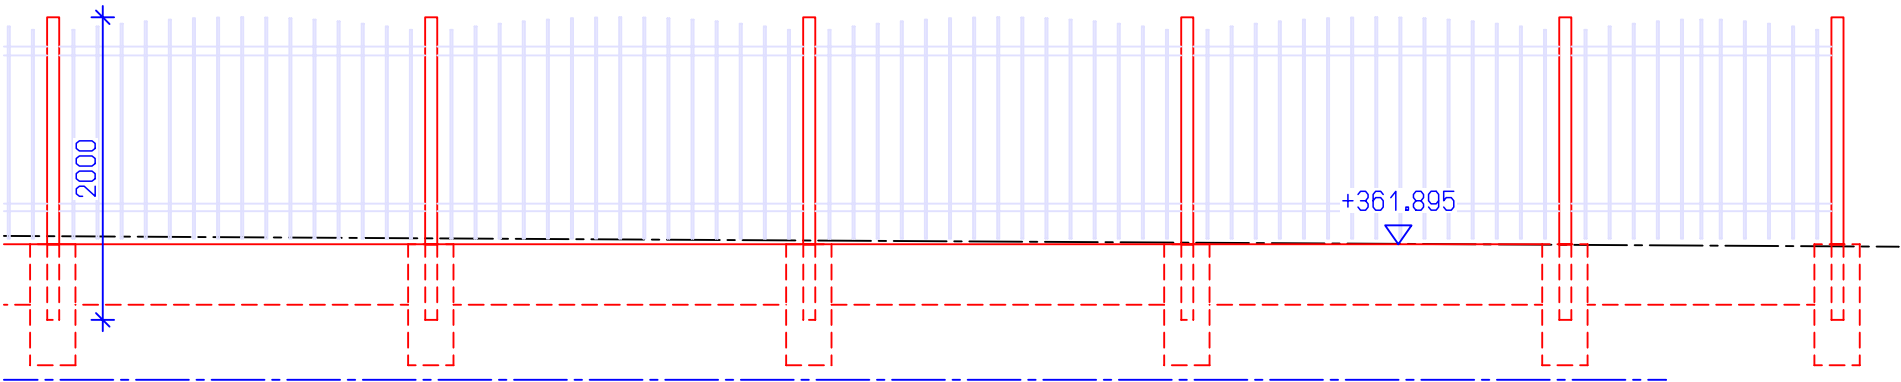

VED. PROJEKTU	ARCH. NÁVRH	VYPRACOVAL	KONTROLOVAL	Projekční kancelář Žižkov s. r. o.	
ING. V. ENT		Petr Marhold		Žižkov 504, 562 01, Ústí nad Orlicí, IČO: 27544524	
				tel./fax: 465 524 626, projekce@zizkovuo.cz	
INVESTOR	VOŠ a SŠ zdravotnická a sociální Ústí nad Orlicí			FORMÁT	4 A4
MÍSTO STAVBY	Smetanova 838, Ústí nad Orlicí			DATUM	05/2026
VOŠ A SŠ ZDRAVOTNICKÁ ÚSTÍ NAD ORLICÍ - OPRAVA OPLOCENÍ AREÁLU ETAPA 1				ÚČEL	DPPS
				MĚŘÍTKO	1 : 50
				Č. ZAKÁZKY	2025_15
				Č. ARCHIVNÍ	-
POHLEDY				ČÍSLO KOPIE	ČÍSLO VÝKRESU
					02